

DATOS FABRICANTE



CUAMILEC

REALIZADO: [Jesus O.C.](#)

VERIFICADO: [Juan R.Bara](#)

FECHA DE CREACION: [05/09/2019](#)

PROYECTO:

DATOS CLIENTE



DATOS PROYECTO


[Residencia Cuadro Aparcamiento](#)

DOCUMENTO NUM: [CC-240121](#)

NUMERO DE PAGINAS: [2](#)

ESTE DOCUMENTO ES DE NUESTRA PROPIEDAD. ES DIFUNDIDO A TITULO CONFIDENCIAL
NO DEBE SER REPRODUCIDO NI COMUNICADO A TERCEROS SIN NUESTRA AUTORIZACION POR ESCRITO

[Realizado por Oficina Técnica de CUAMILEC S.L. en Madrid a 24 de Junio de 2024]

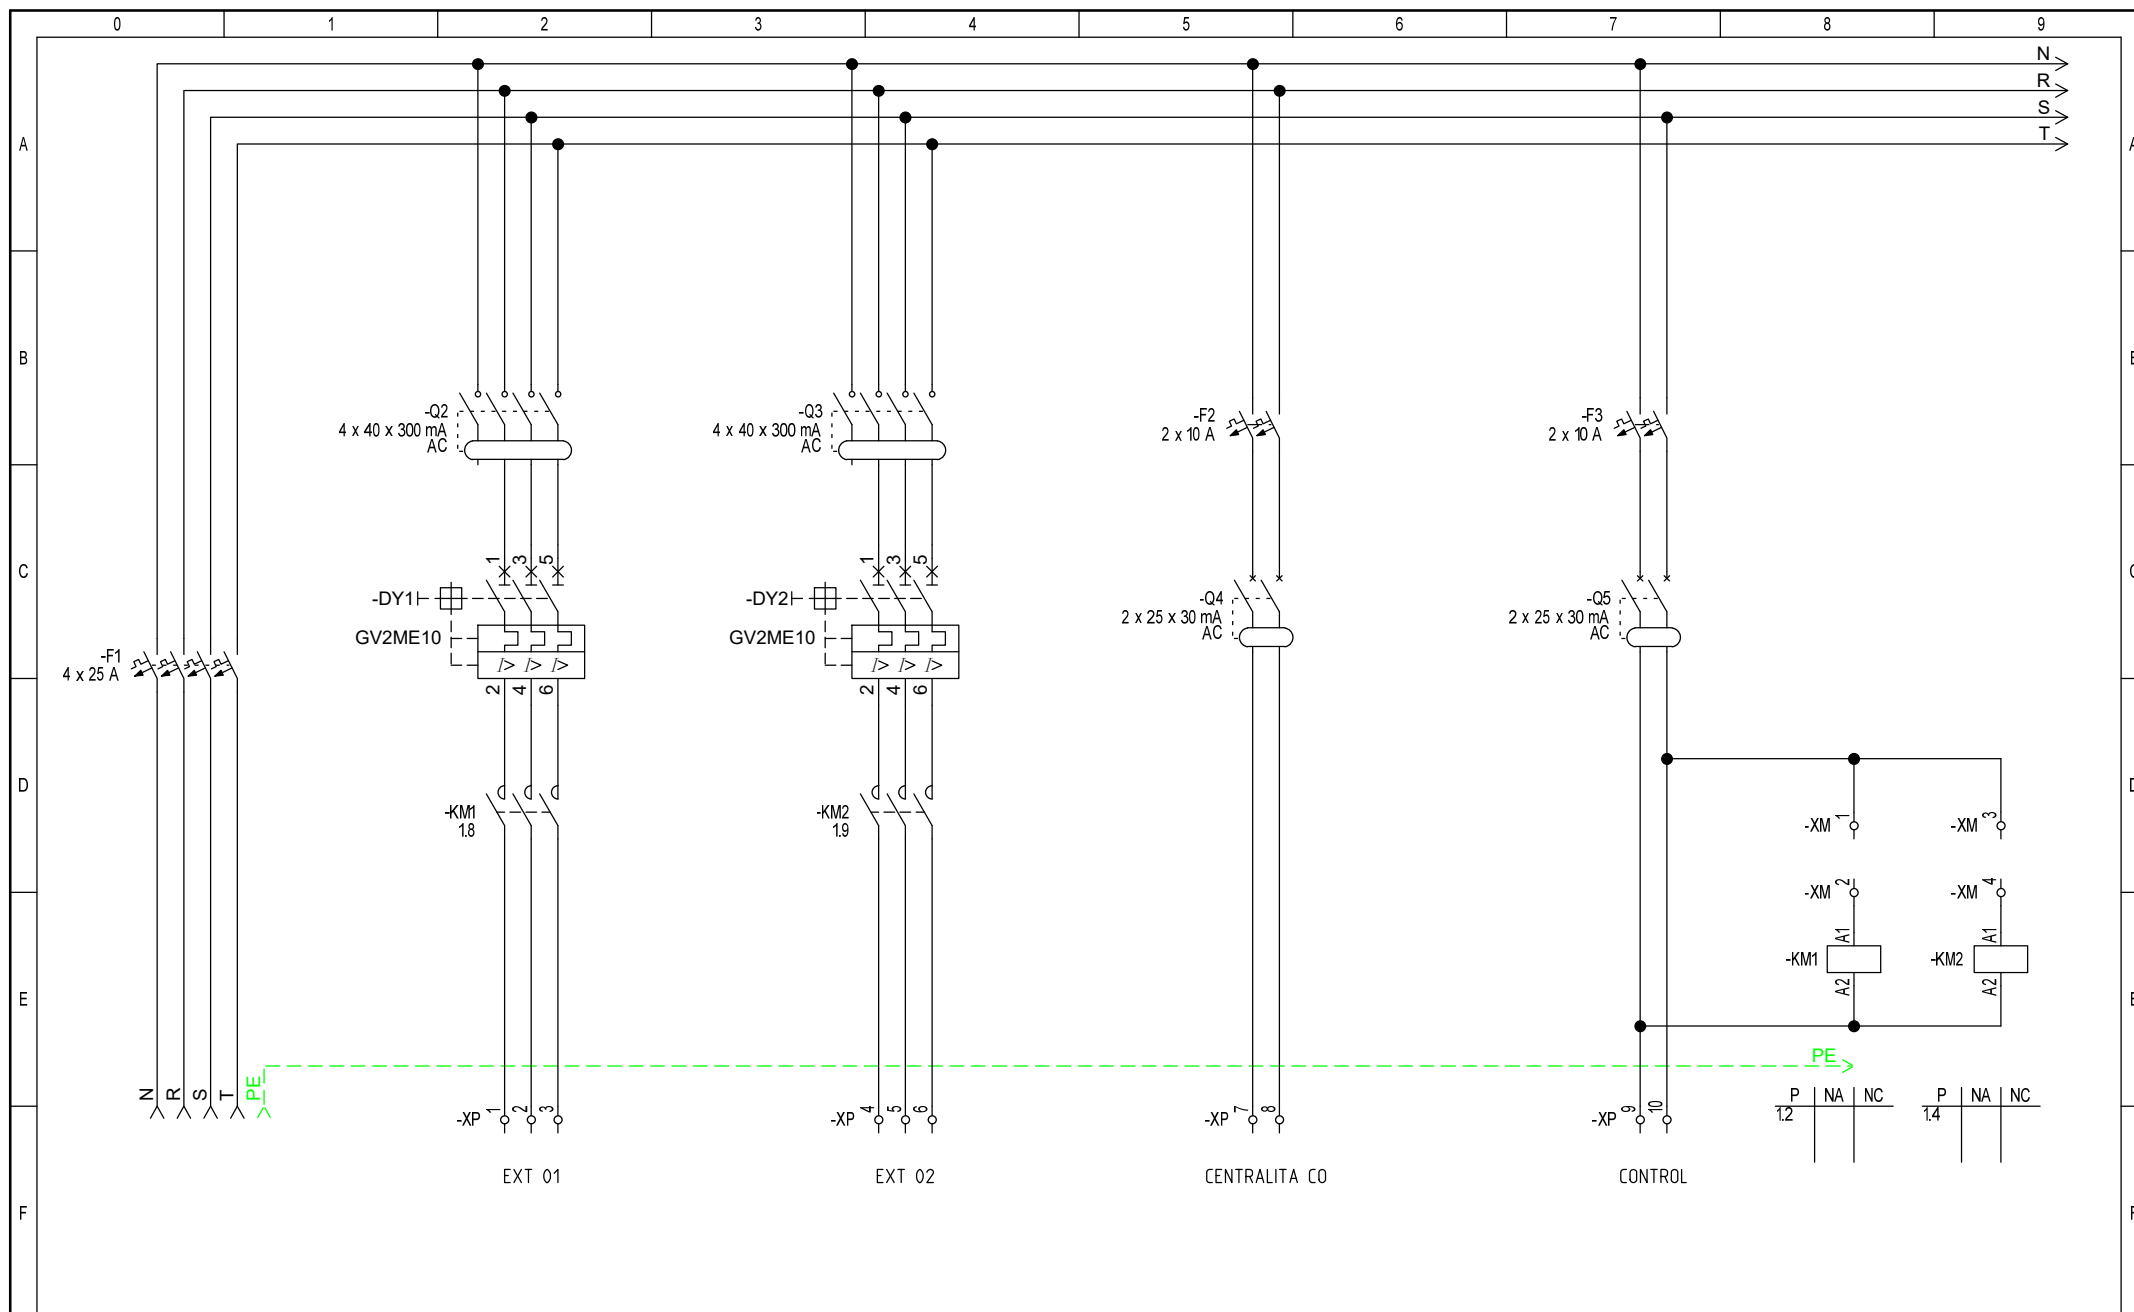

Fecha	05/04/2020
Dibujado	Juan R. Bara
Comprobado	Juan R. Bara
Norma	IEC 60439-1

Proyecto: **Residencia Cuadro Aparcamiento**

Cliente:

Título Hoja:

Documento Num:

Localización:

Cliente:

Esquema Tipo:

Pag. 1.

Esquemas de circuitos

Total Pag. 1